

ontwerp voor een
buitenlesplek

Bijlage 1

Technische tekeningen


21-7-2022


BOLIER
Ontwerp & Bouwregie


Gasthuisvelden 11
4811 VX Breda
t. +31(0)6 50 40 27 05
e. info@bolierontwerp.nl

KrachtigBuiten
natuurlijk spelen & ontmoeten

Noordhaven 22
4761 DA Zevenbergen
t. +31(0)6 40 97 14 32
e. info@krachtigbuiten.nl

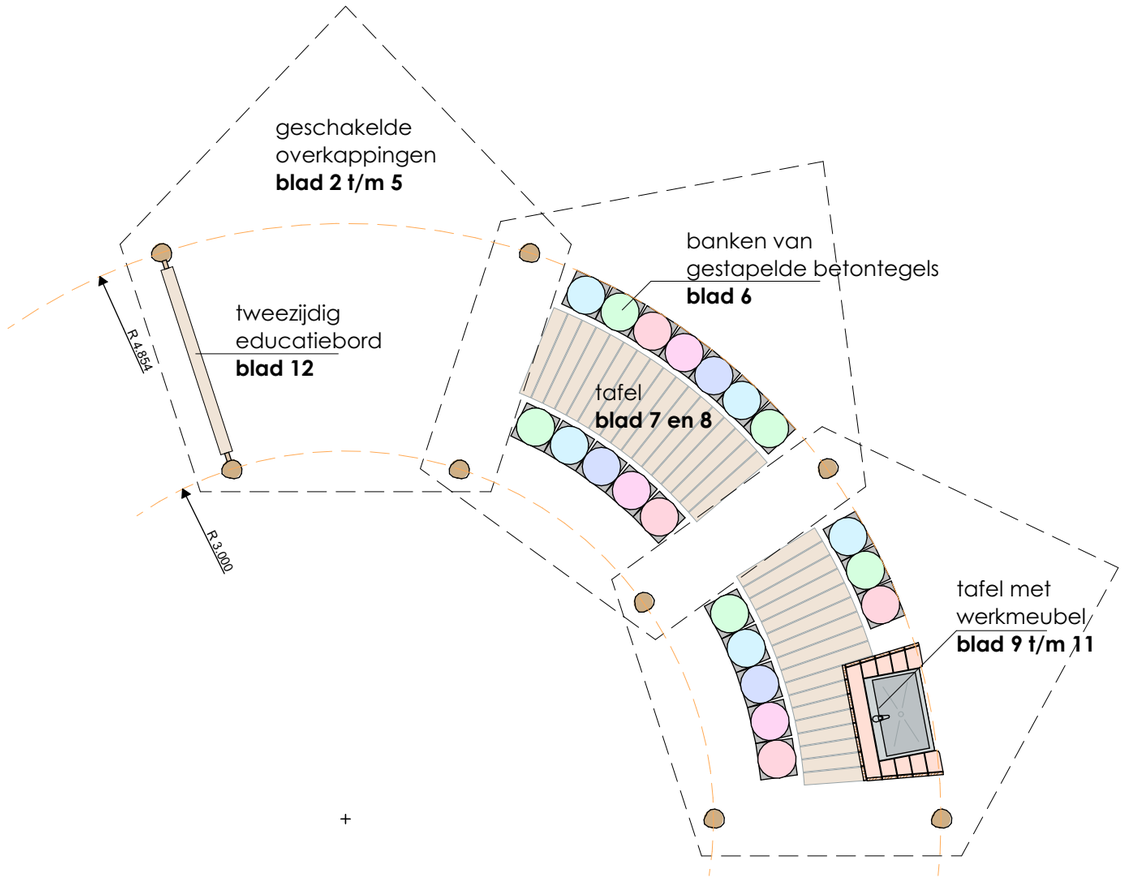

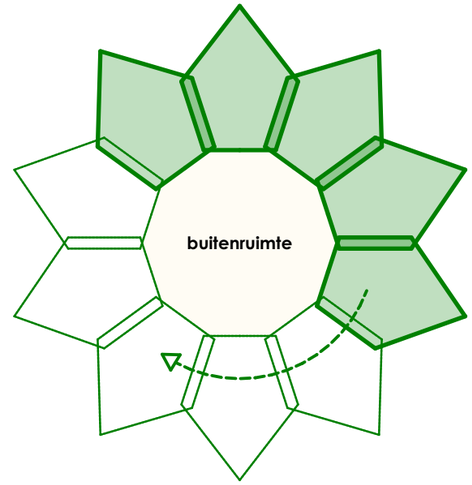

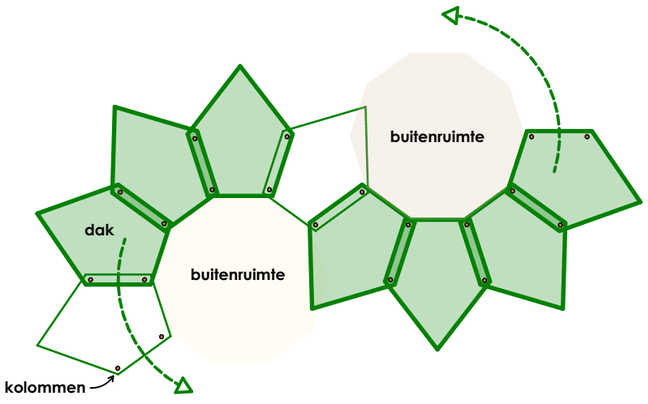


Mogelijke schakelingen
minimaal 2 dakconstructies

Overzicht


KrachtigBuiten
natuurlijk spelen & ontmoeten

21-7-2022 • blad 1 • formaat: A3


1.

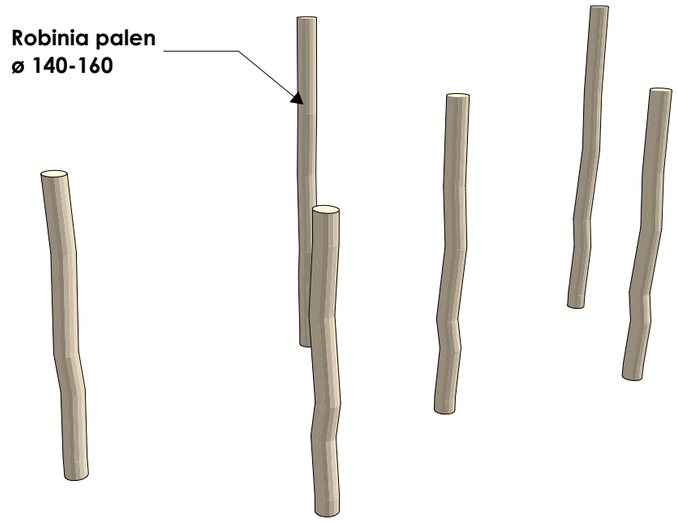


2.

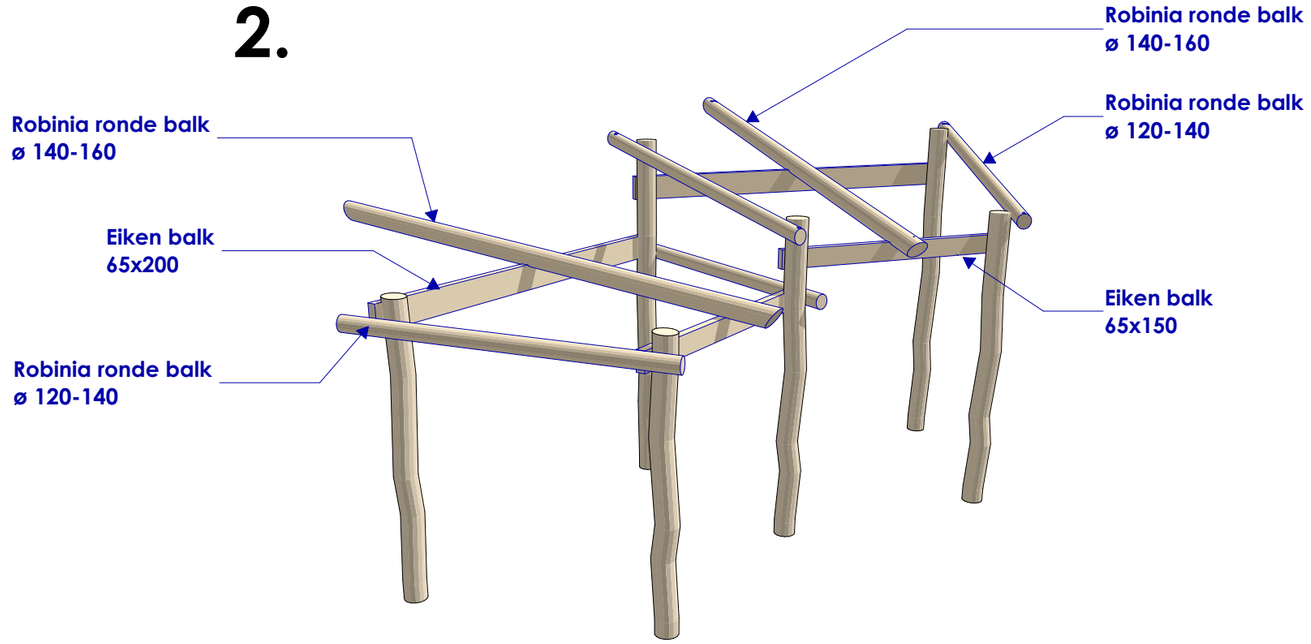

3.

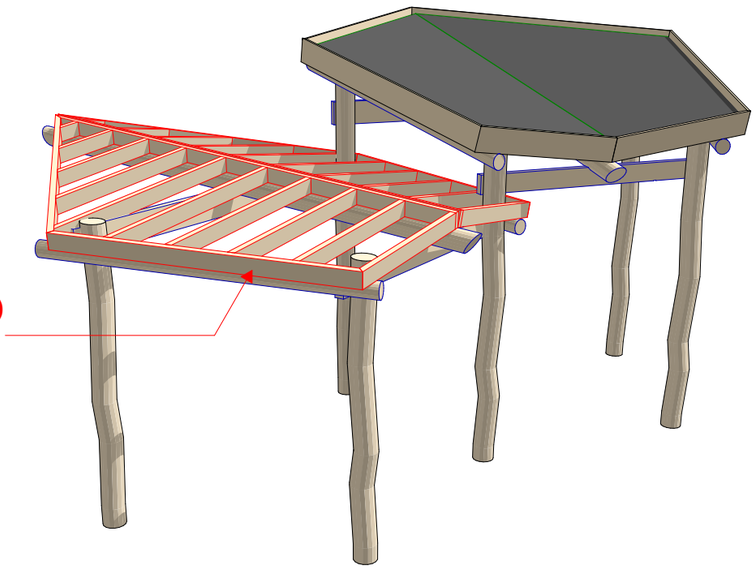


4.

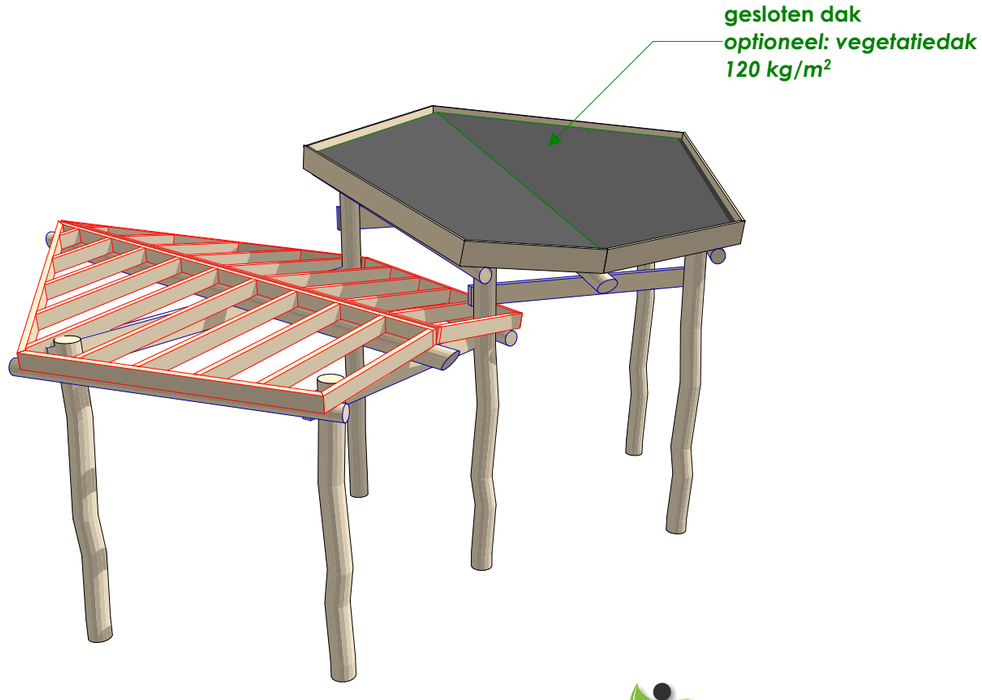


KrachtigBuiten
natuurlijk spelen & ontmoeten

Geschakelde overkappingen (1/4)

21-7-2022 • blad 2 • formaat: A3

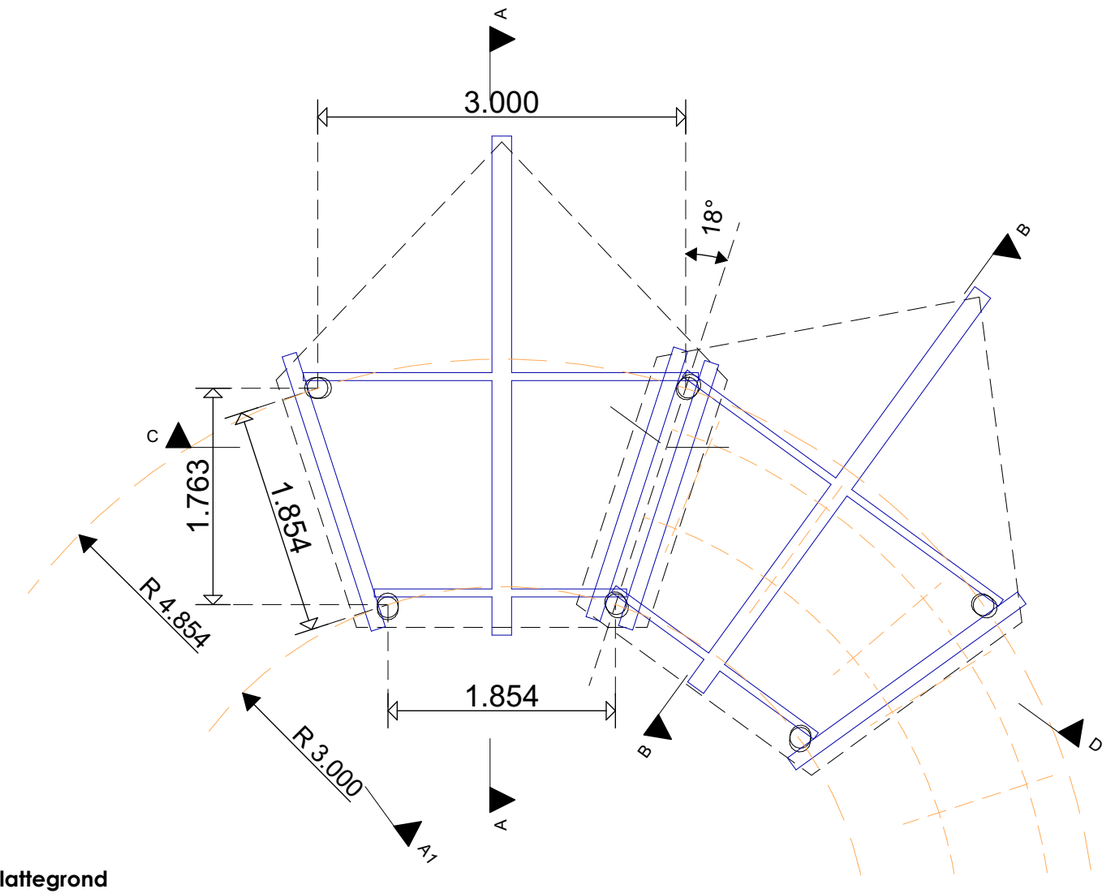

Plattegrond
1:50

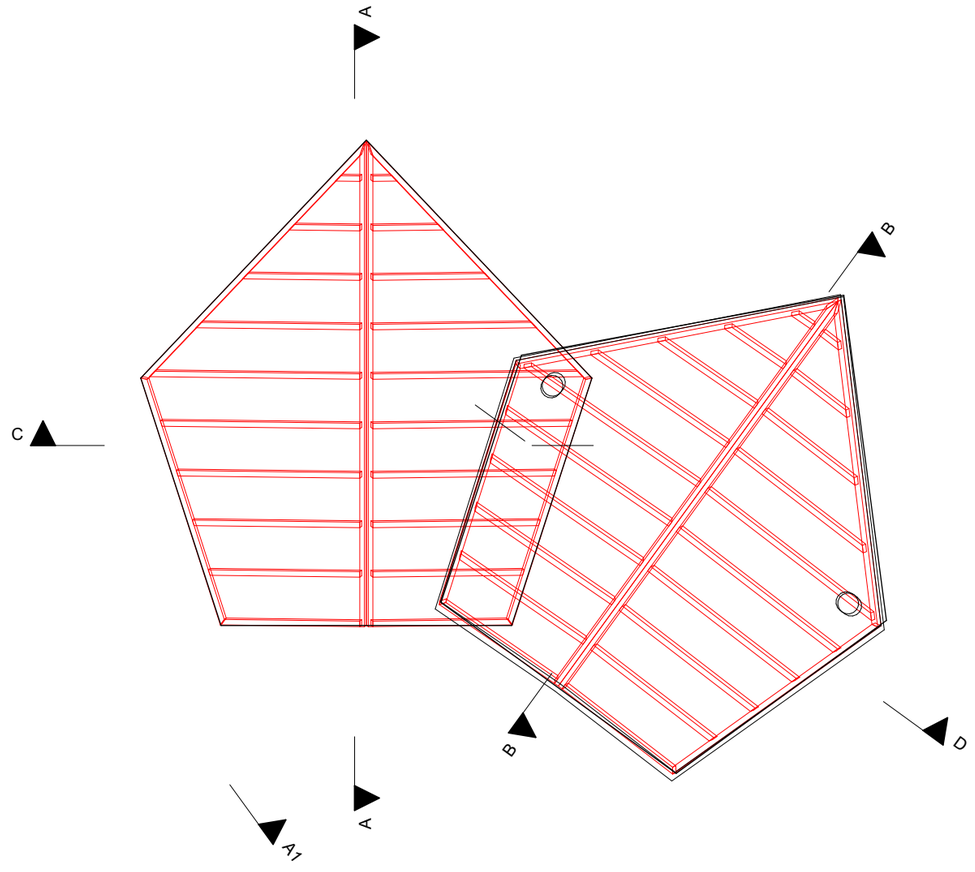


Dak
1:50


KrachtigBuiten
natuurlijk spelen & ontmoeten

Geschakelde overkappingen (2/4)


21-7-2022 • blad 3 • formaat: A3

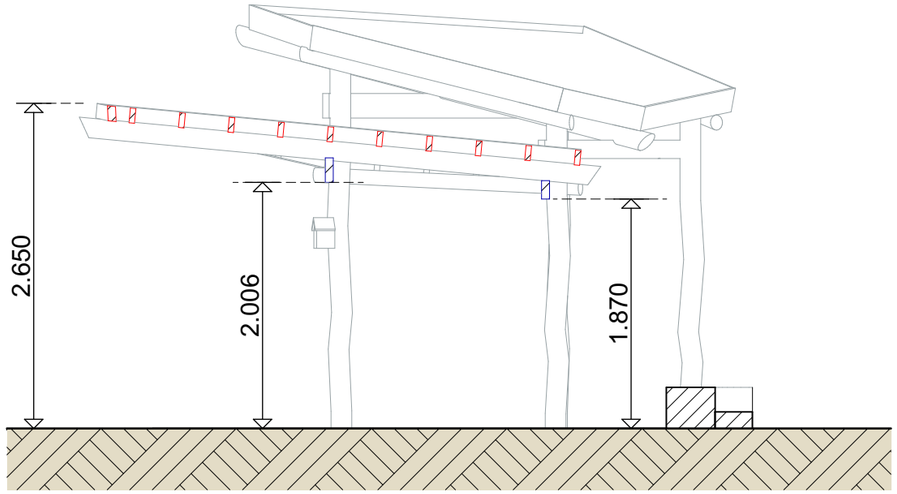


Doorsnede A
1:50

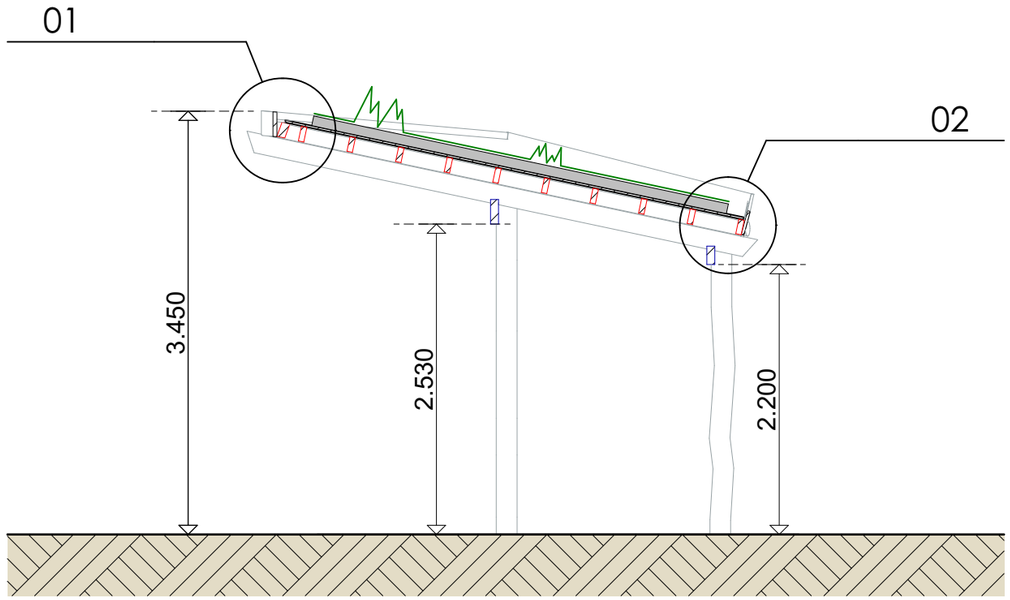

Doorsnede B
1:50

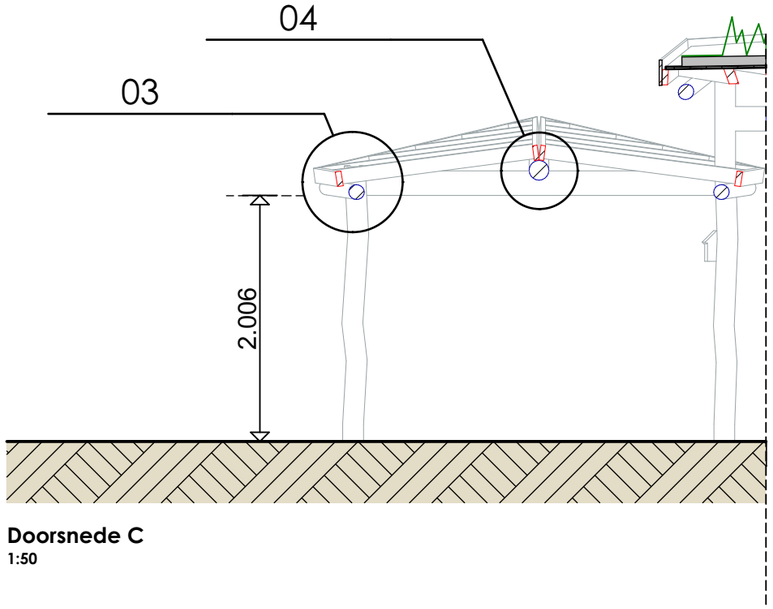

Doorsnede C
1:50

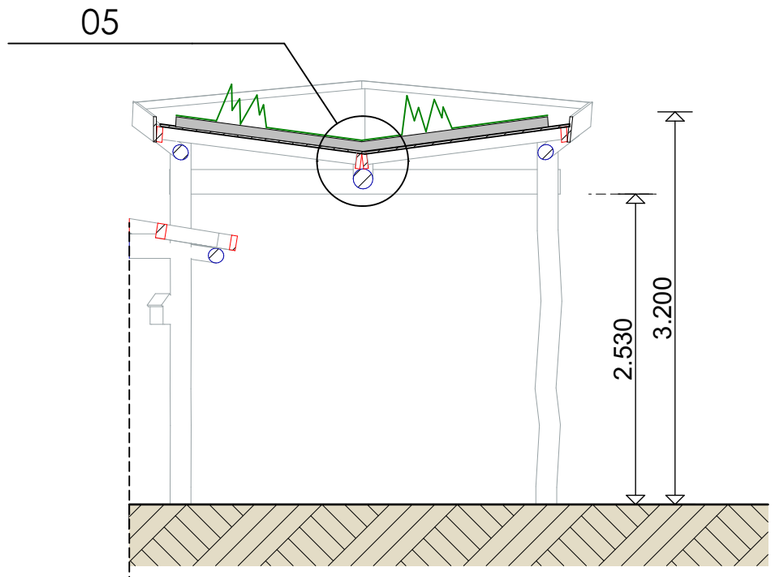


Doorsnede D
1:50

Geschakelde overkappingen (3/4)


KrachtigBuiten
natuurlijk spelen & ontmoeten

21-7-2022 • blad 4 • formaat: A3

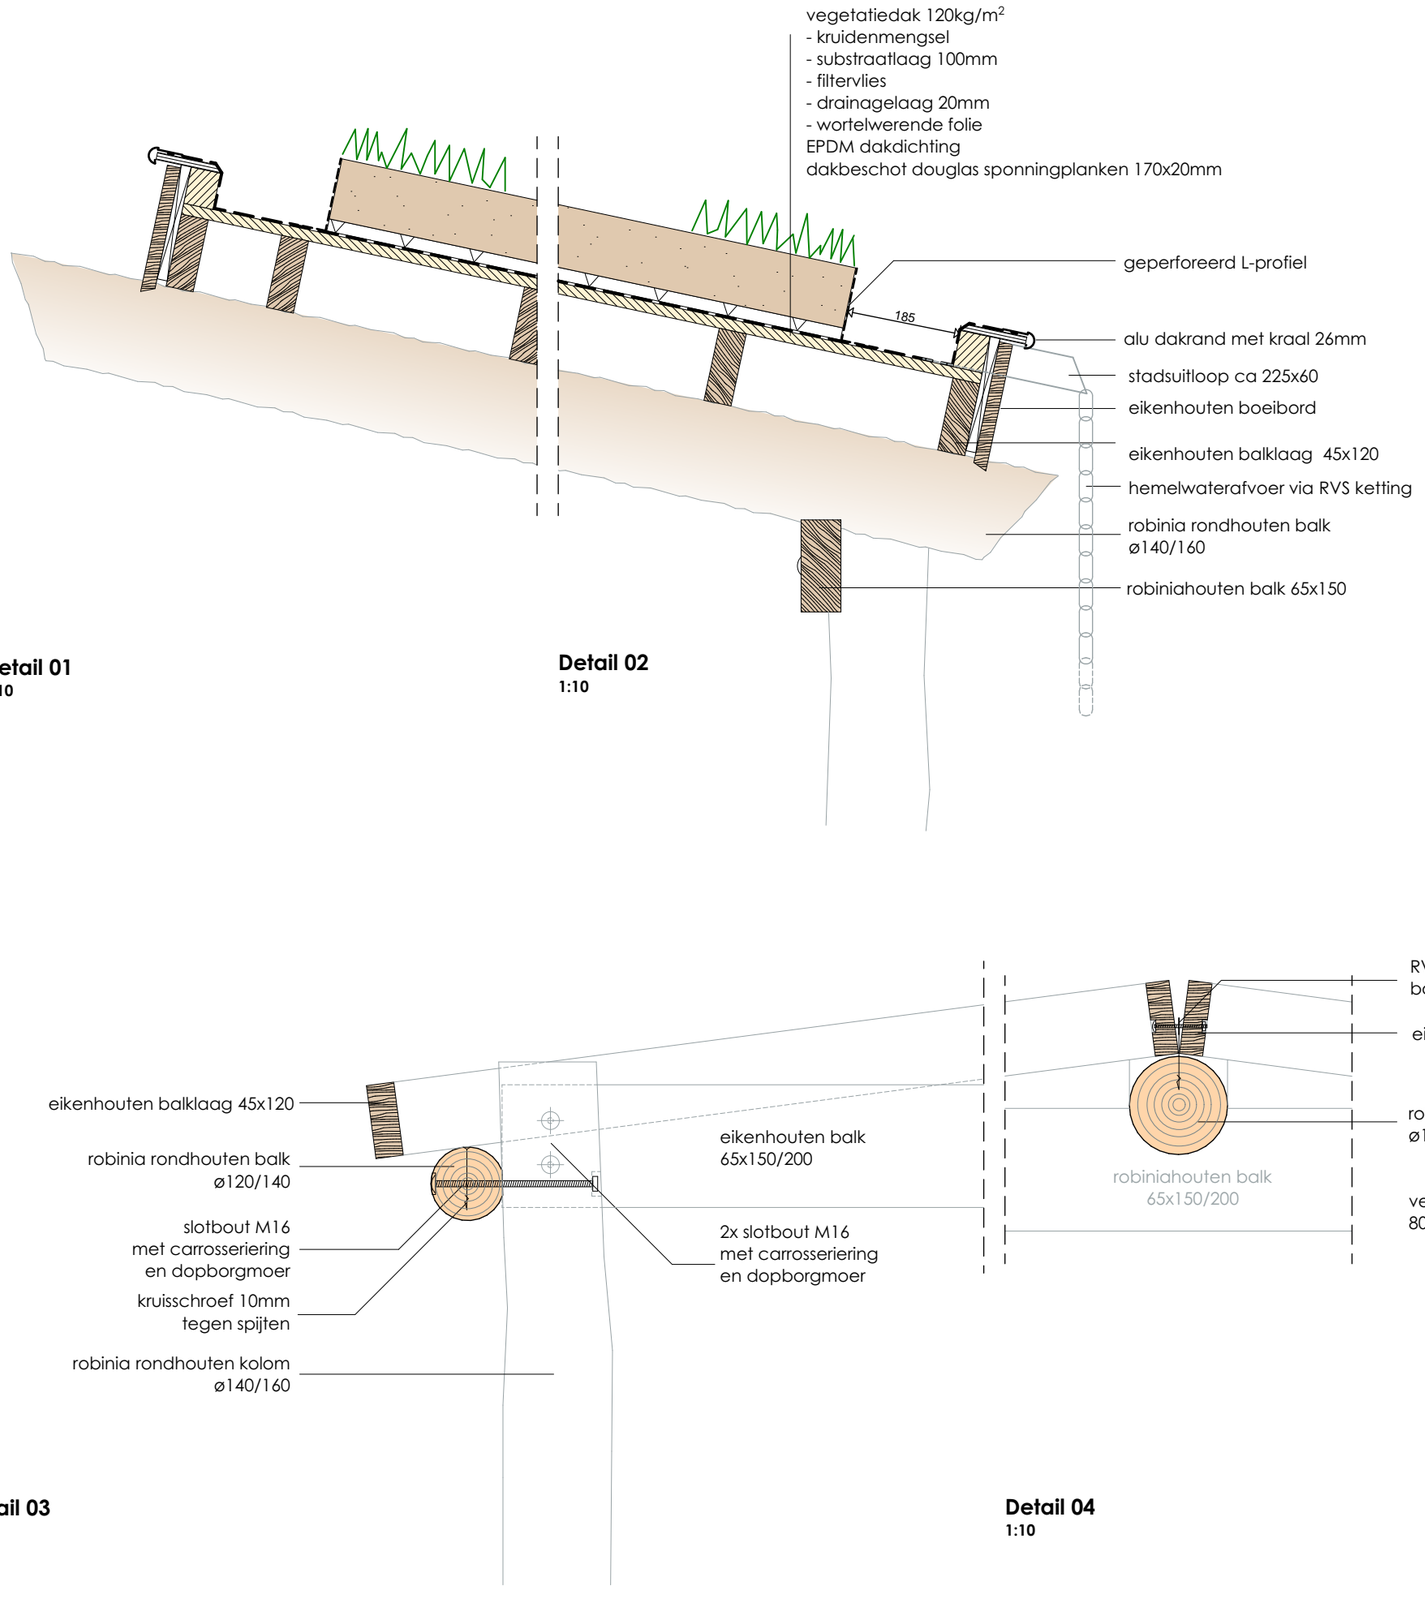

Detail 01
1:10

Detail 02
1:10

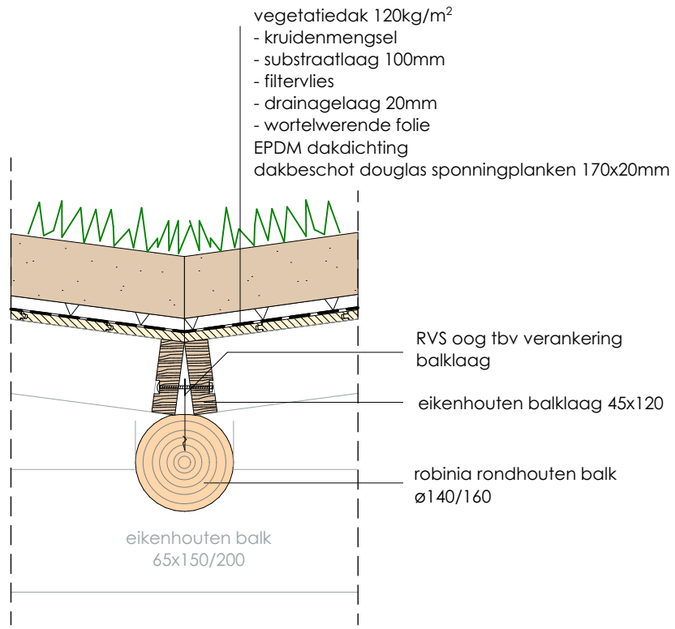

Detail 05
1:10


Detail 03
1:10


Detail 04
1:10

Geschakelde overkappingen (4/4)


KrachtigBuiten
natuurlijk spelen & ontmoeten

21-7-2022 • blad 5 • formaat: A3

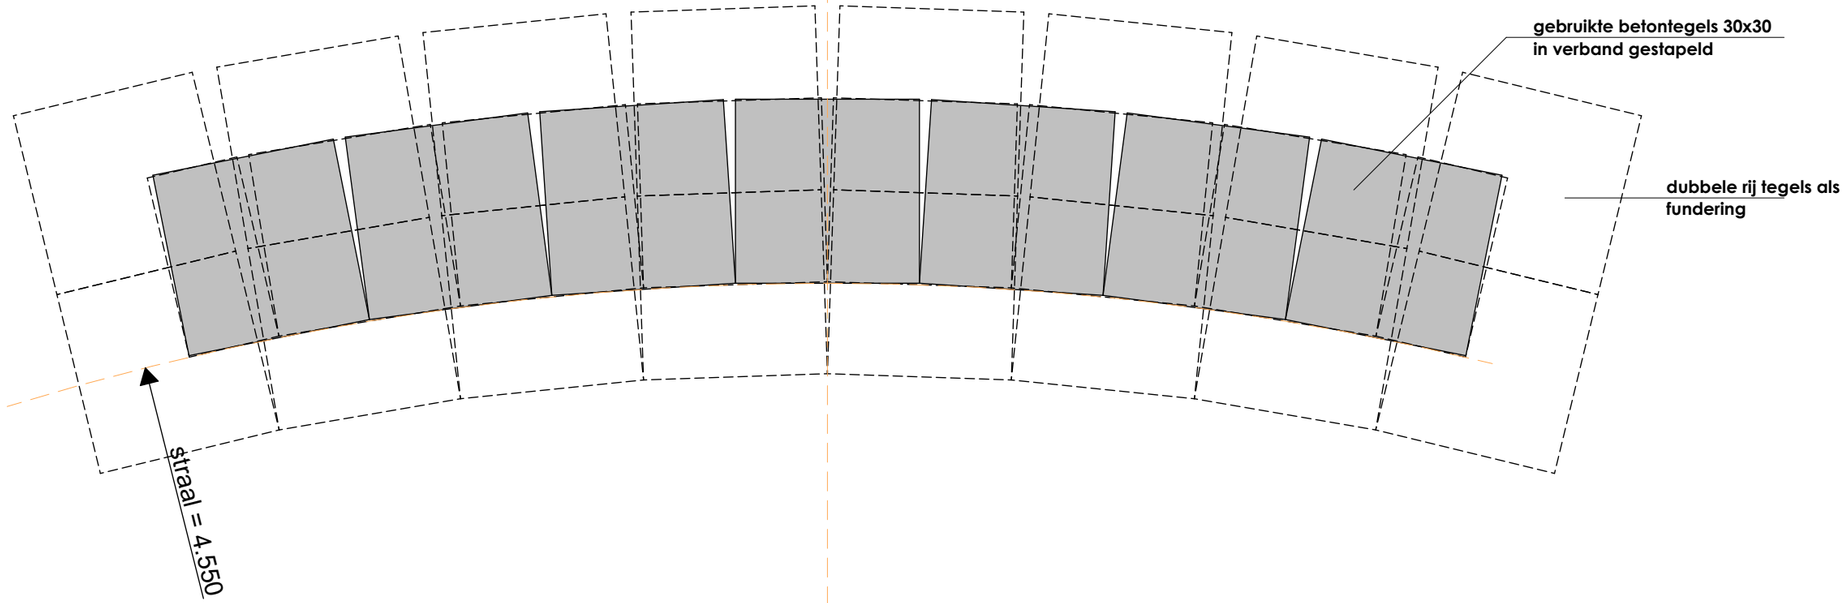

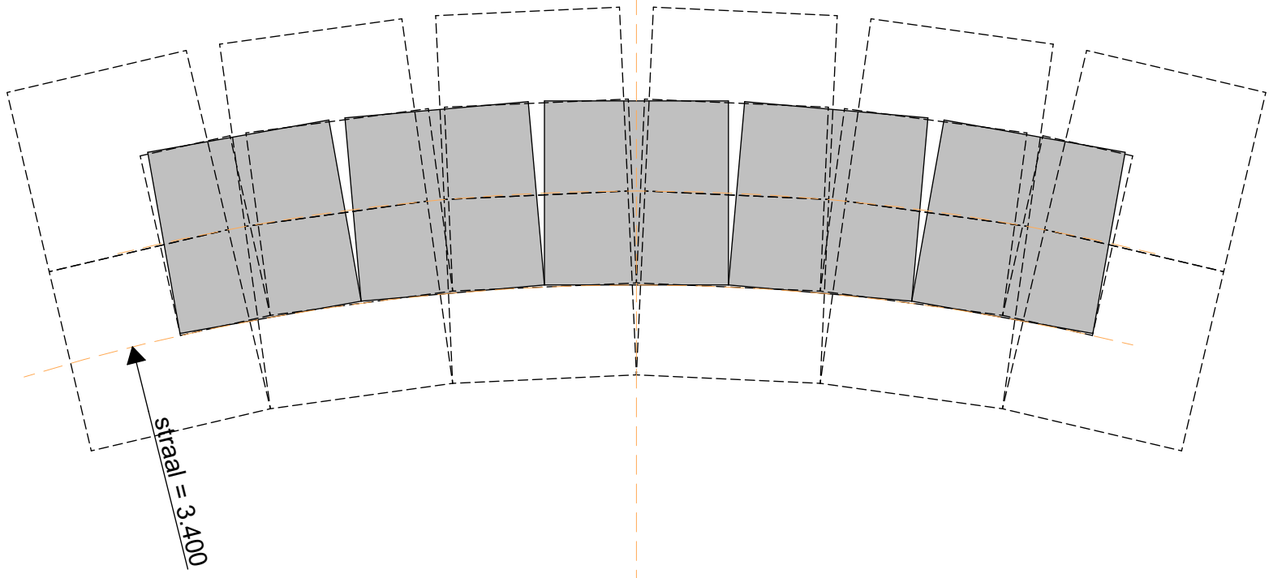

Zitbanken bovenaanzicht
1:10

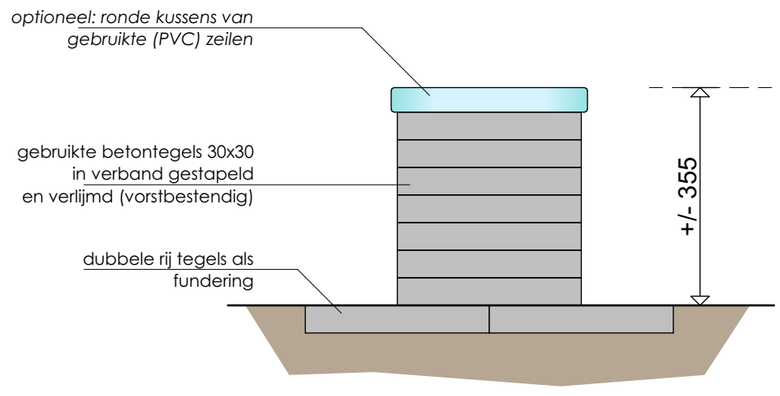


Zitbank doorsnede
1:10


Zitbanken (1/1)

KrachtigBuiten
natuurlijk spelen & ontmoeten

21-7-2022 • blad 6 • formaat: A3

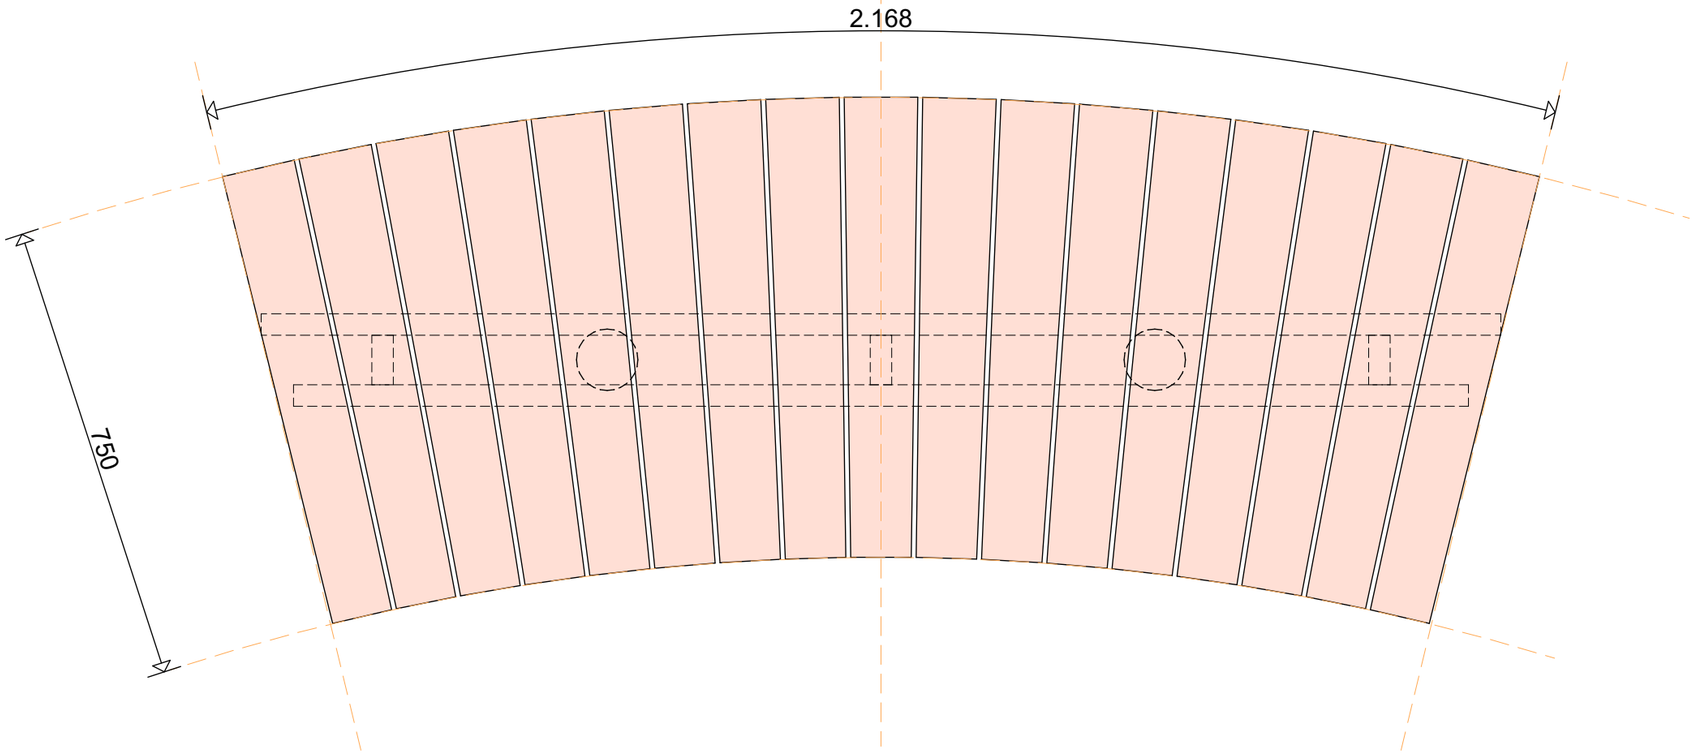

bovenaanzicht
1:10

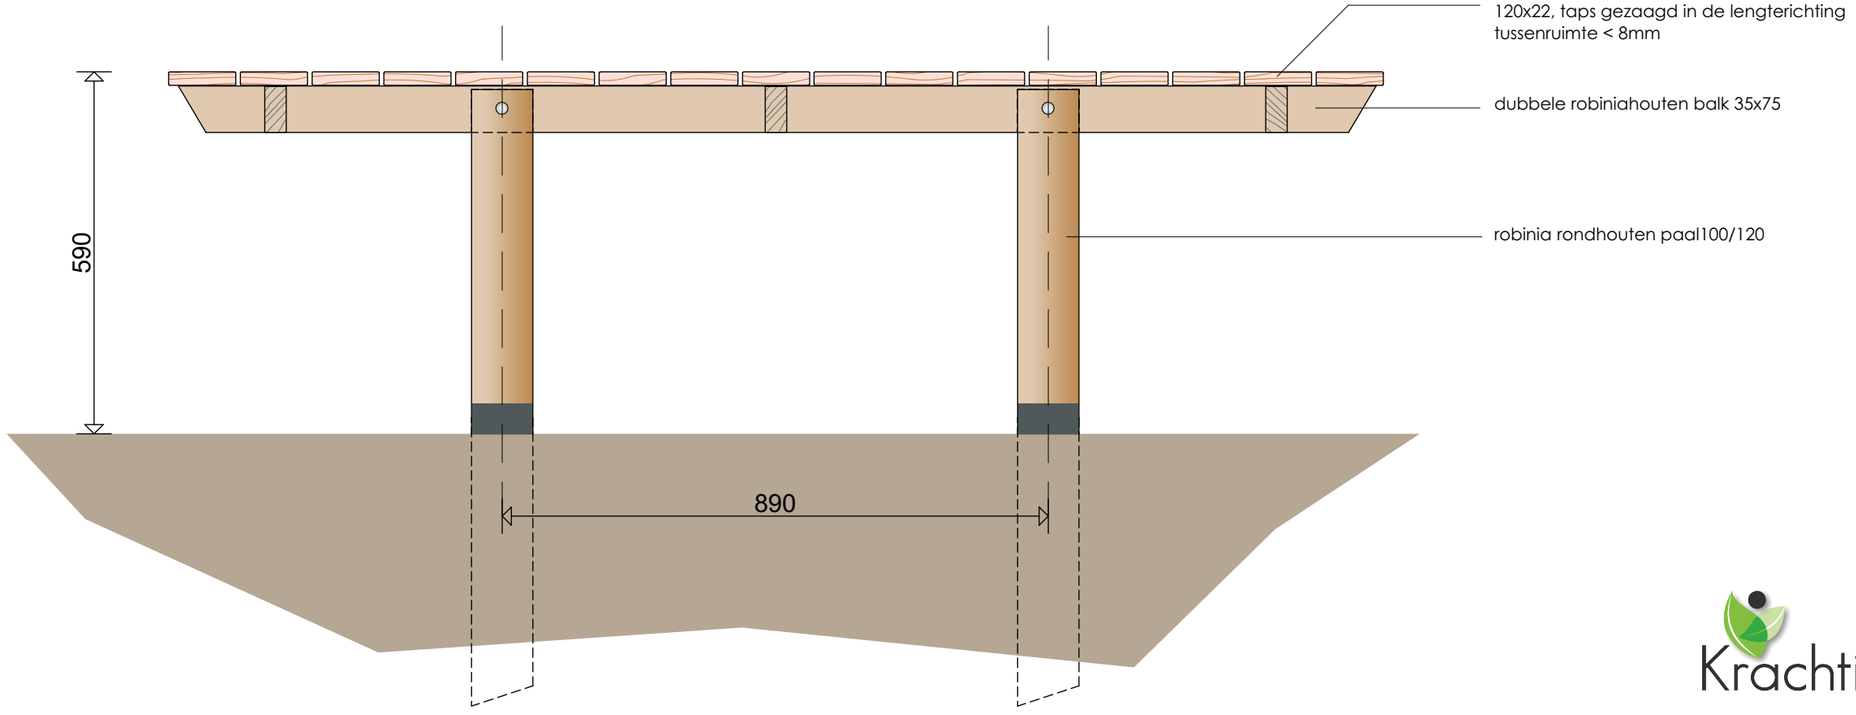


langsdoorsnede
1:10

Tafel (1/2)

KrachtigBuiten
natuurlijk spelen & ontmoeten

21-7-2022 ● blad 7 ● formaat: A3

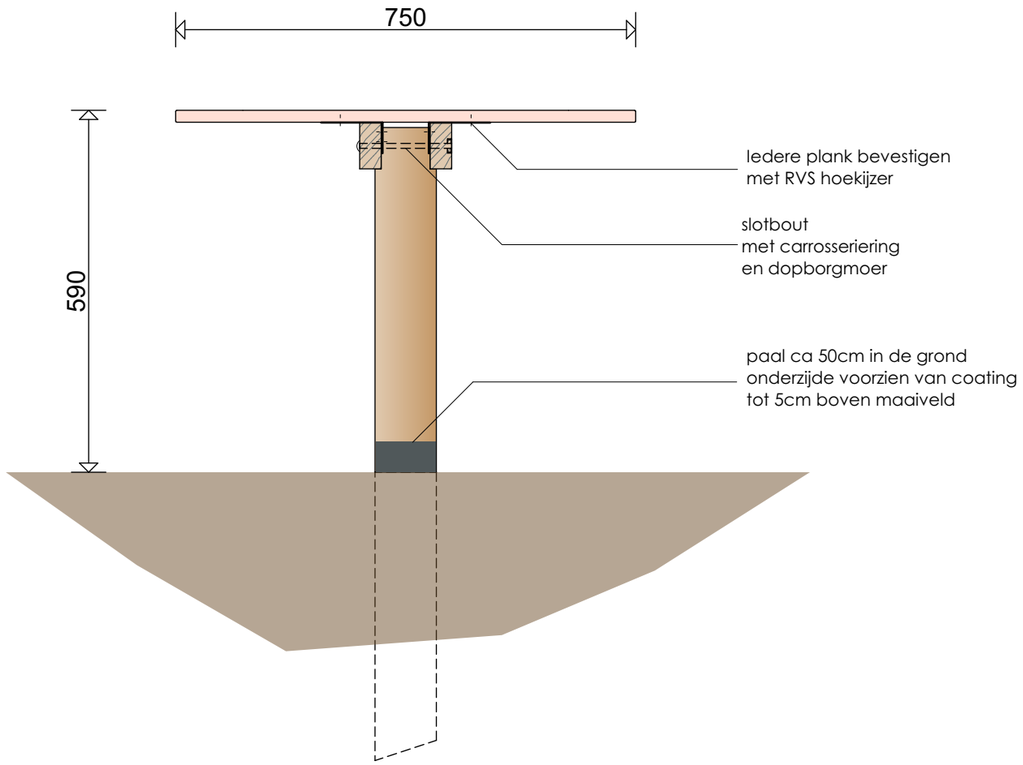


dwarsdoorsnede
1:10

KrachtigBuiten
natuurlijk spelen & ontmoeten

Tafel (2/2)


21-7-2022 • blad 8 • formaat: A3

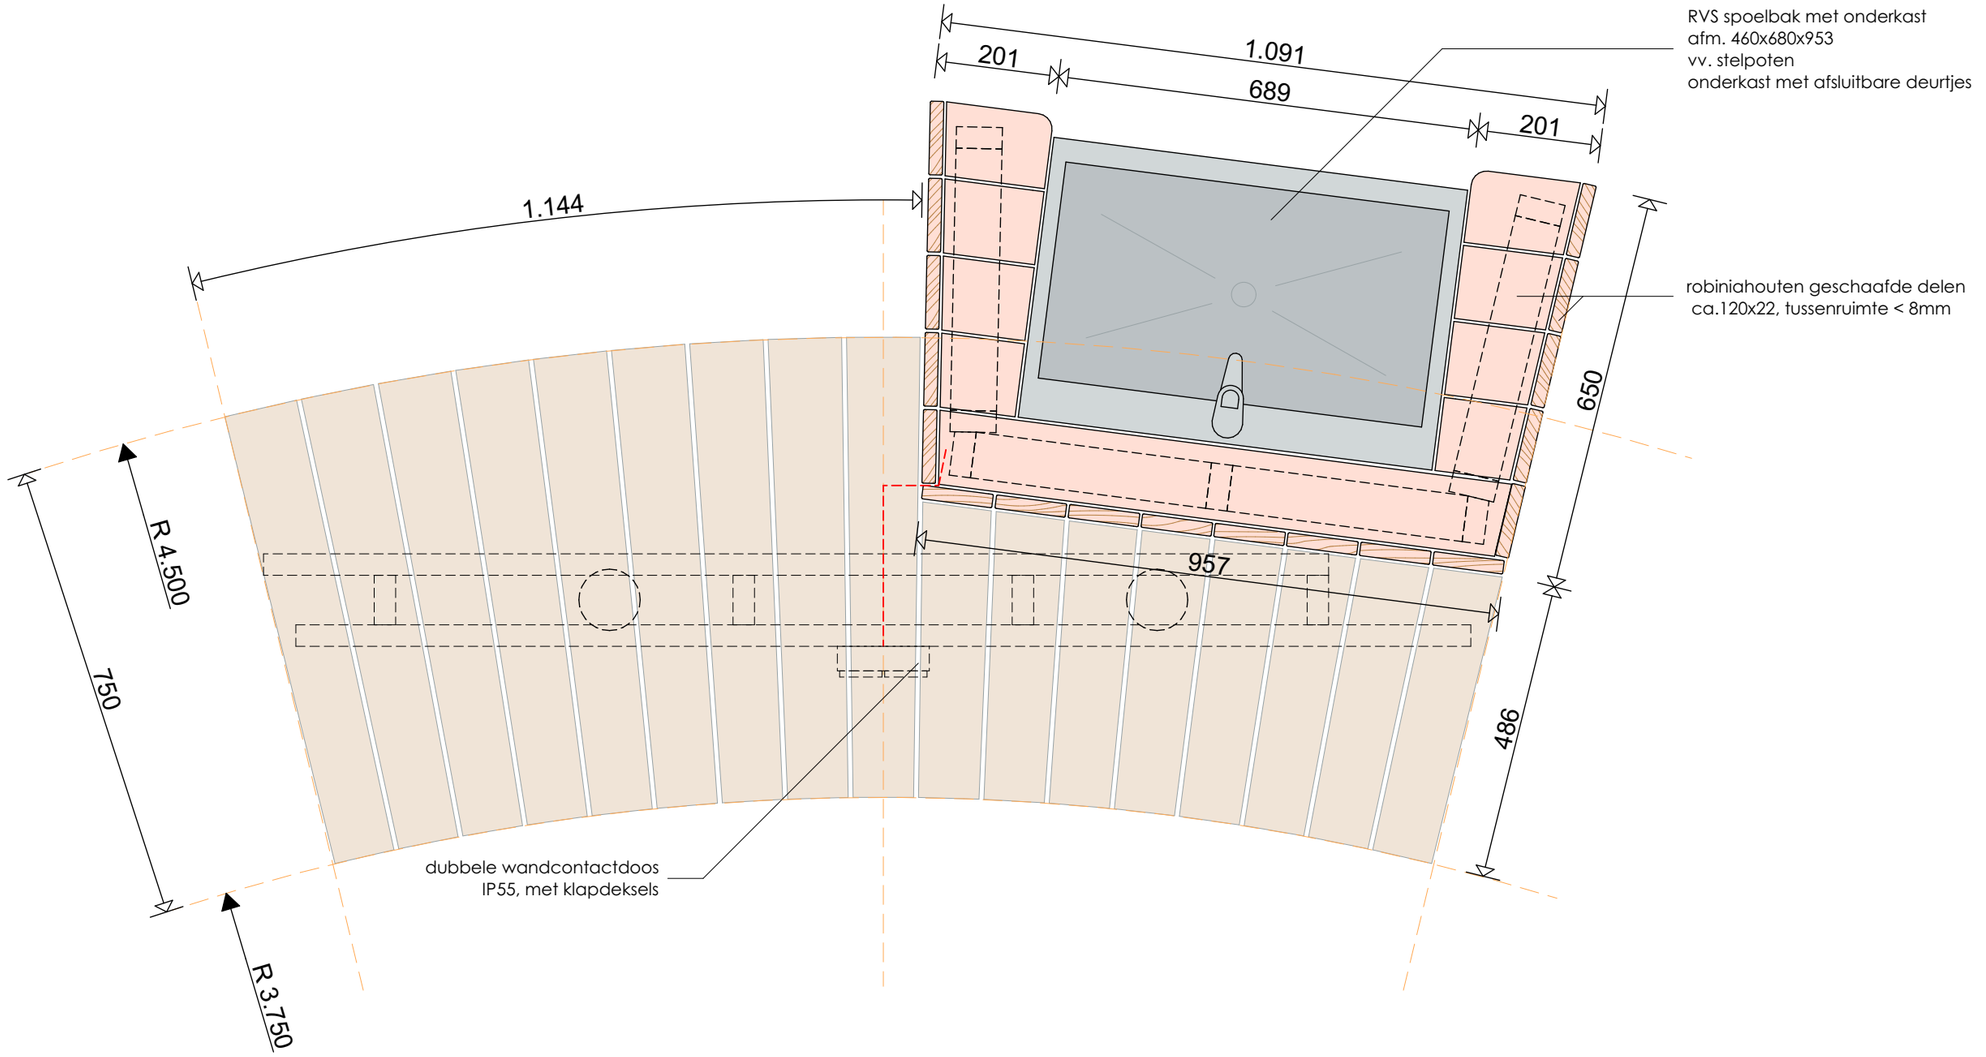

bovenaanzicht
1:10

KrachtigBuiten
natuurlijk spelen & ontmoeten

Tafel met werkmeubel (1/3)

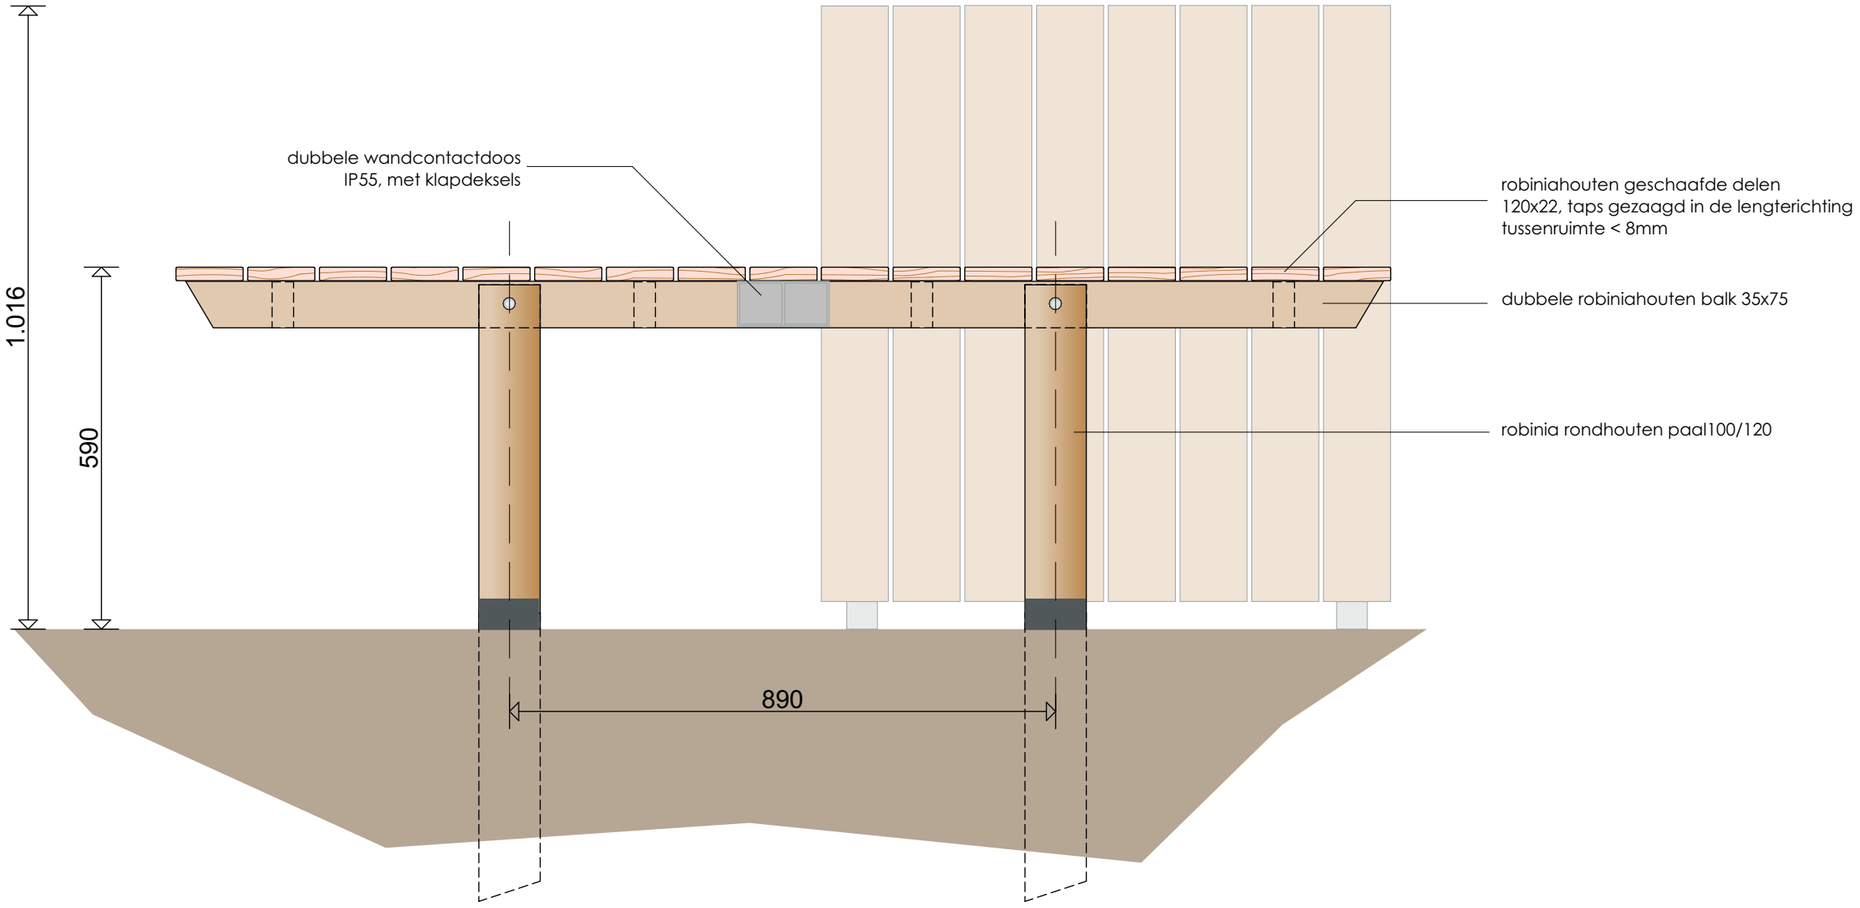


langsdoorsnede
1:10

KrachtigBuiten
natuurlijk spelen & ontmoeten

Tafel met werkmeubel (2/3)

21-7-2022 • blad 10 • formaat: A3

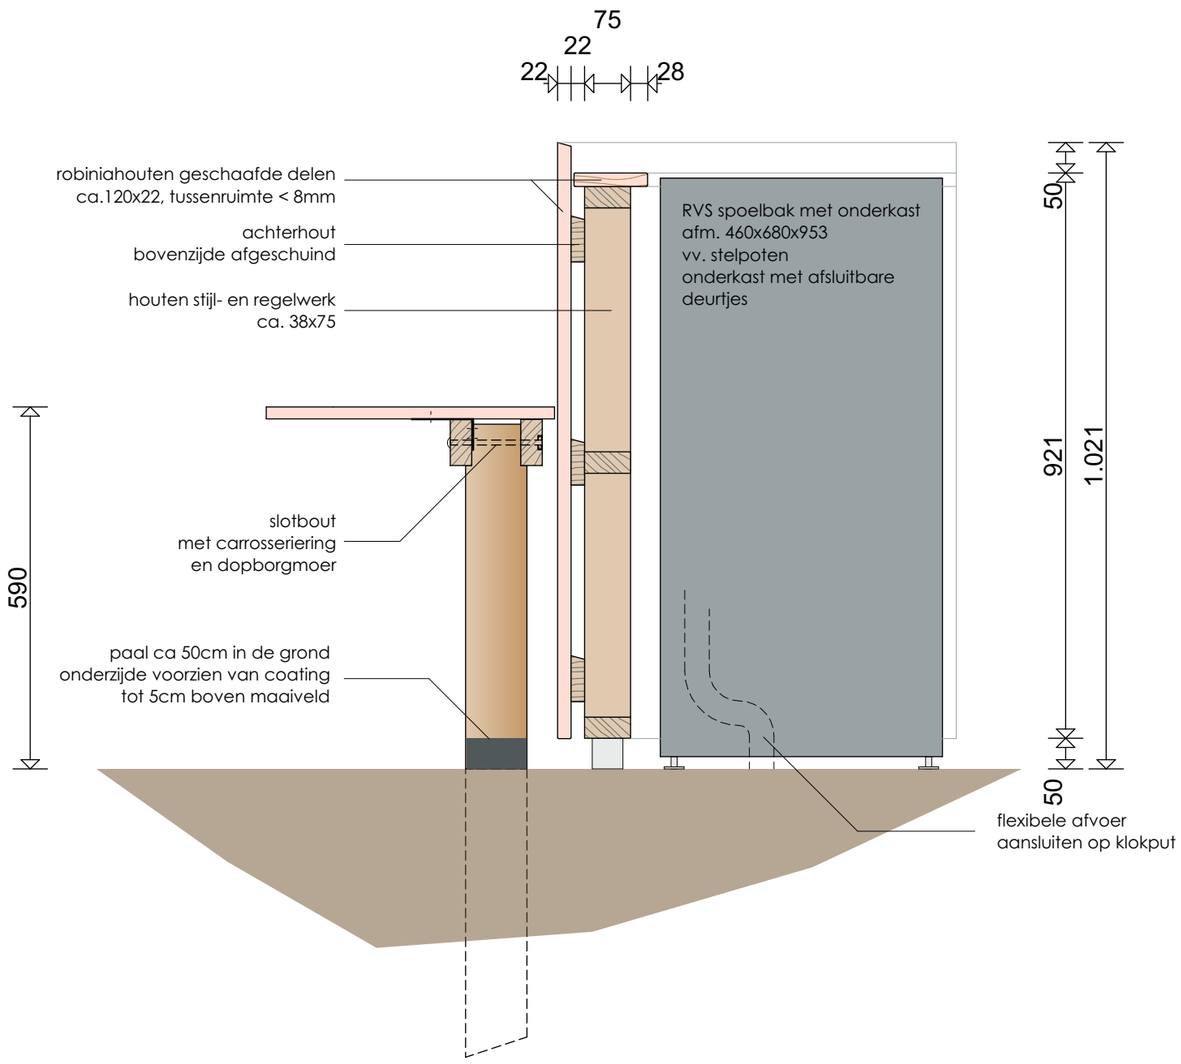


dwarsdoorsnede
1:10


Tafel met werkmeubel (3/3)

KrachtigBuiten
natuurlijk spelen & ontmoeten


21-7-2022 • blad 11 • formaat: A3

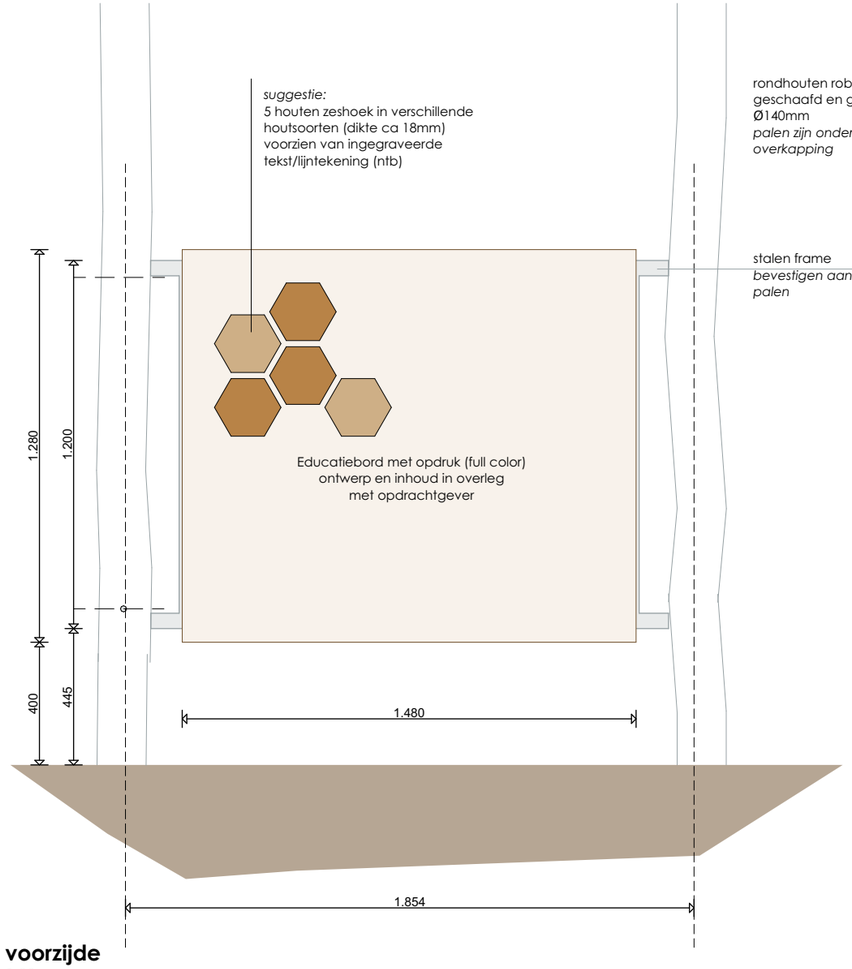


voorzijde
1:20

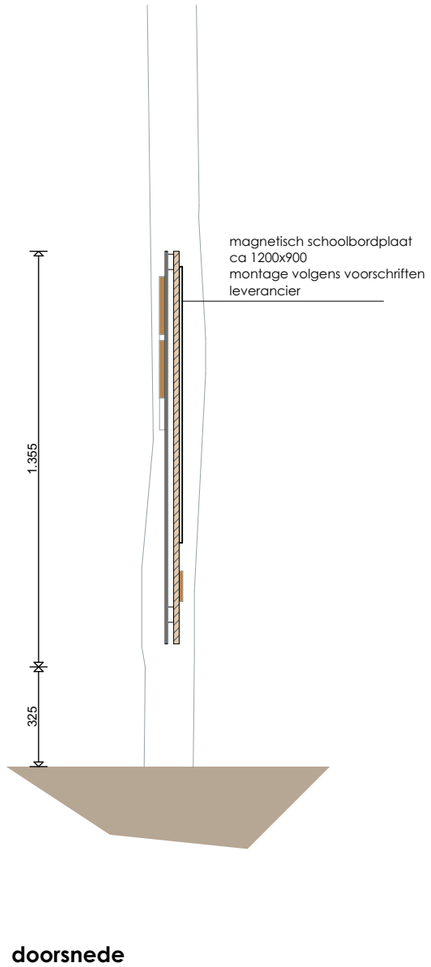

doorsnede
1:20

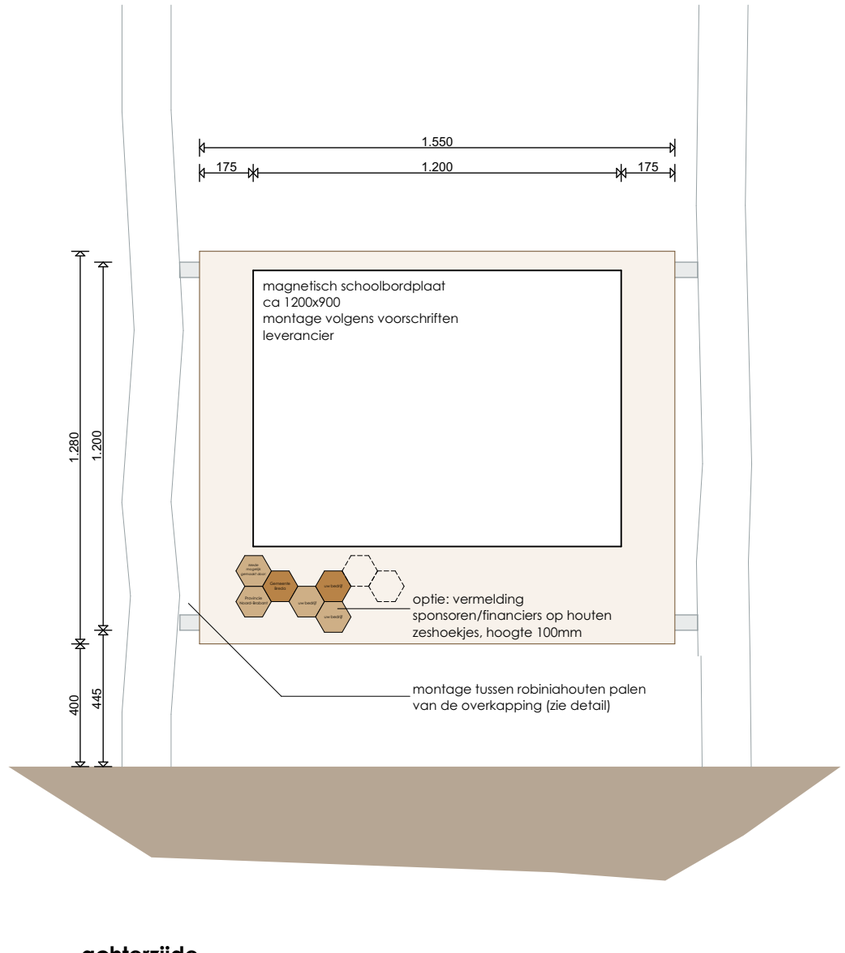

achterzijde
1:20

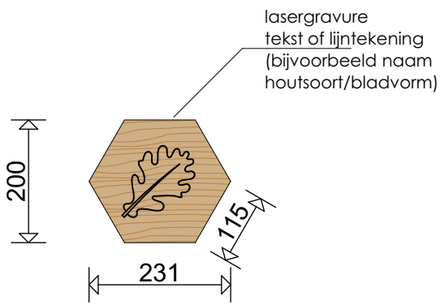

detail houten zeshoek
1:10

KrachtigBuiten
natuurlijk spelen & ontmoeten

educatiebord (1/1)

21-7-2022 • blad 12 • formaat: A3